工程名称:城投-书香院

工程编号:

建筑物与勘探点平面位置图

比例 1:500

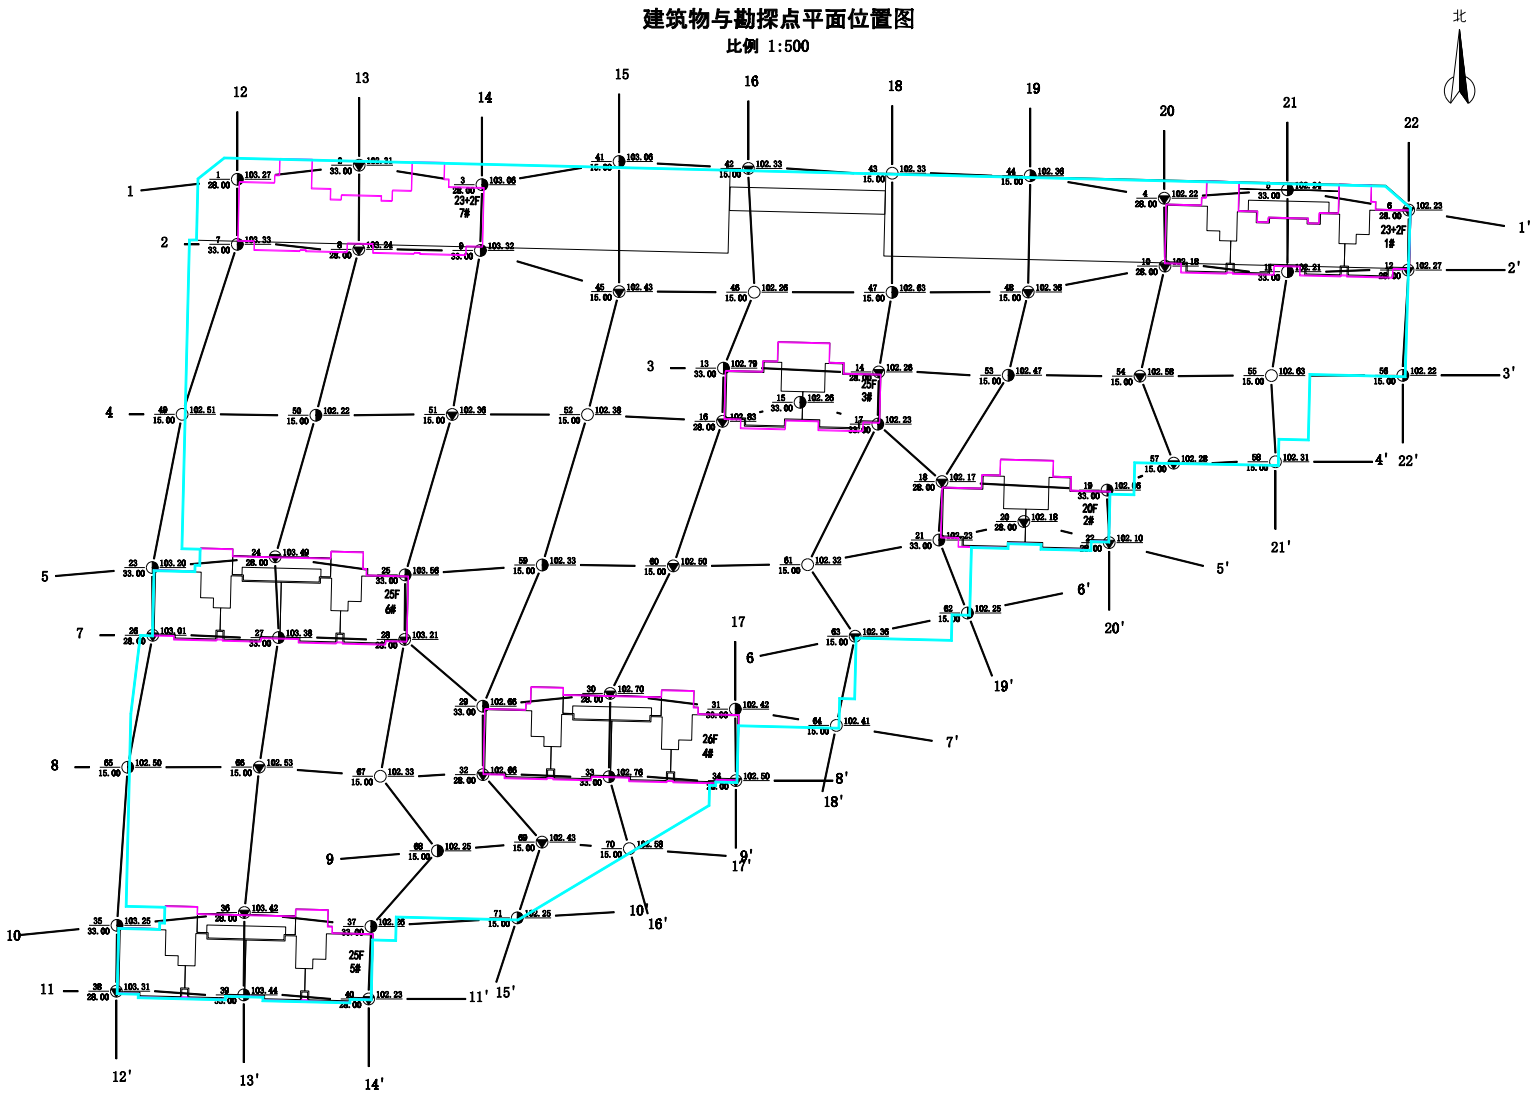

山东东沂勘察设计有限公司

项目负责:

审核:

图号: