


2023-34-5号地块土地勘测定界图

单位: m、m²

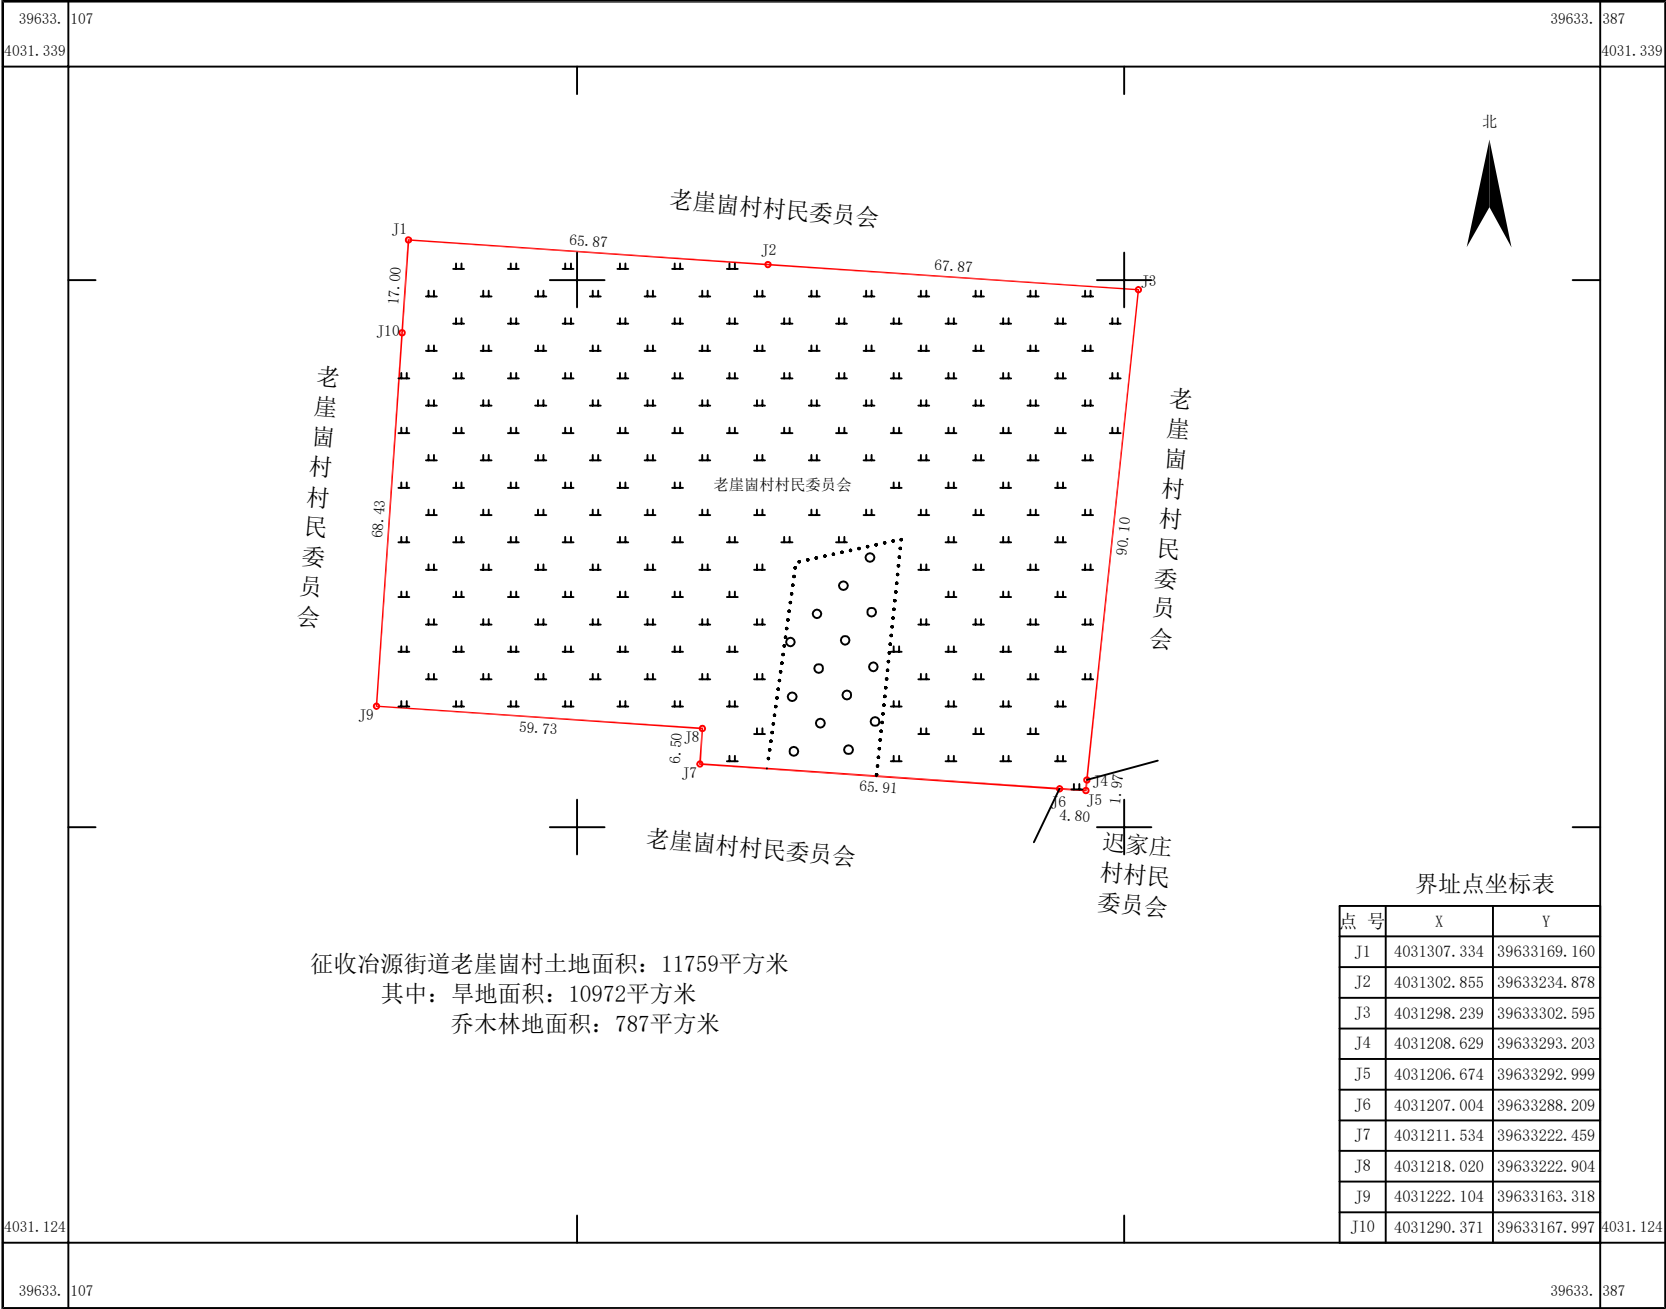

潍坊中地地理信息工程有限公司